


szereg: **E**  
budynek: **14**  
kondygnacja: **PARTER**

nr pomieszczenia	nazwa	powierzchnia
14_1/1	wiatrołap	1,85
14_1/2	komórka	1,17
14_1/3	hol	6,09
14_1/4	łazienka	3,64
14_1/5	sypialnia	9,49
14_1/6	sypialnia	10,4
14_1/7	salon	16,71
14_1/8	kuchnia	9,06
	<b>pow. użytkowa</b>	<b>58,41</b>
	taras z kostki	16,62
	ogródek	94,52

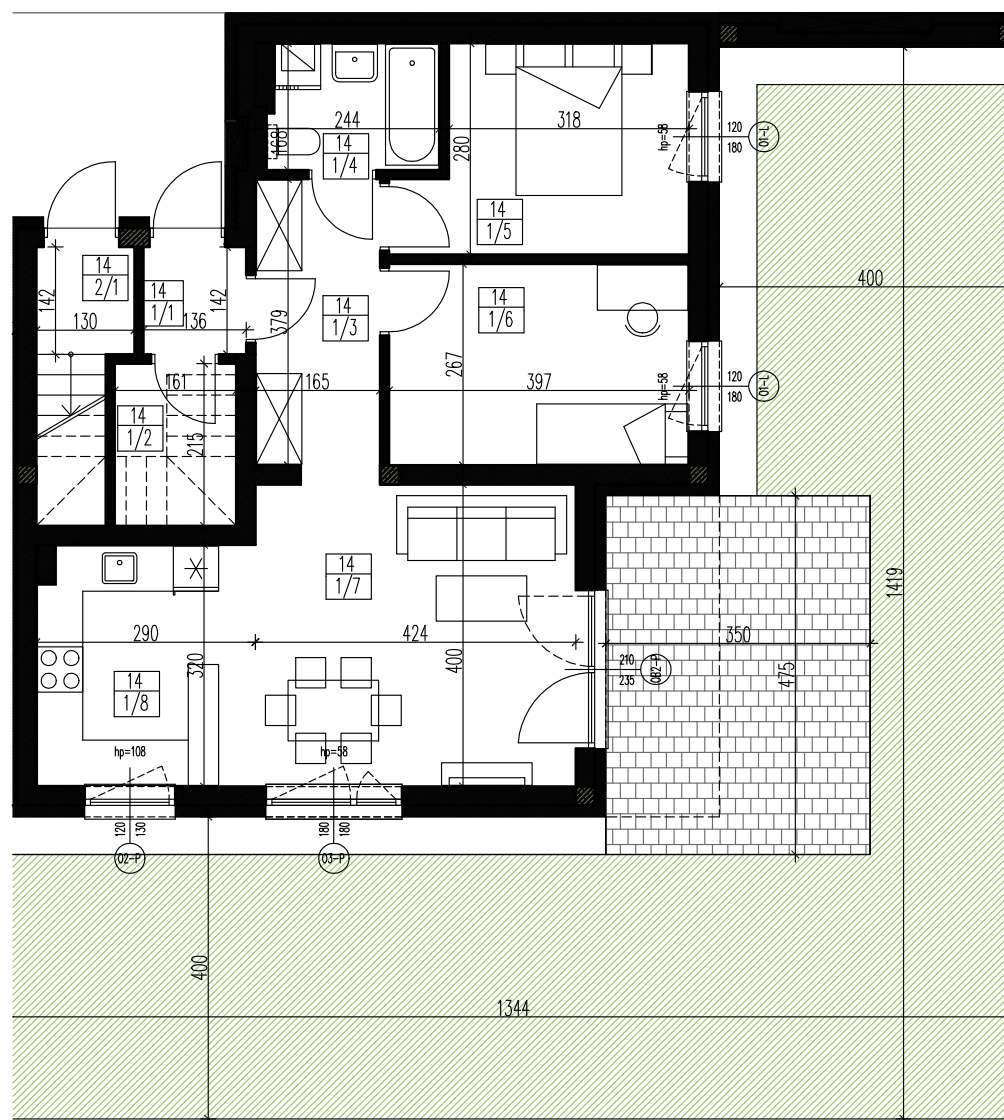

SKALA 1:100 1 cm=1 m