


szereg: **G**  
budynek: **20**  
kondygnacja: **PIĘTRO**

nr pomieszczenia	nazwa	powierzchnia
20_2/1	wiatrotap / klatka sch.	11,3
20_2/2	hol	6,09
20_2/3	łazienka	3,74
20_2/4	sypialnia	9,49
20_2/5	sypialnia	10,4
20_2/6	salon	20,24
20_2/7	kuchnia	8,93
20_2/8	schody + antresola	17,45
	<b>pow. użytkowa</b>	<b>87,64</b>
	taras na dachu	38,73

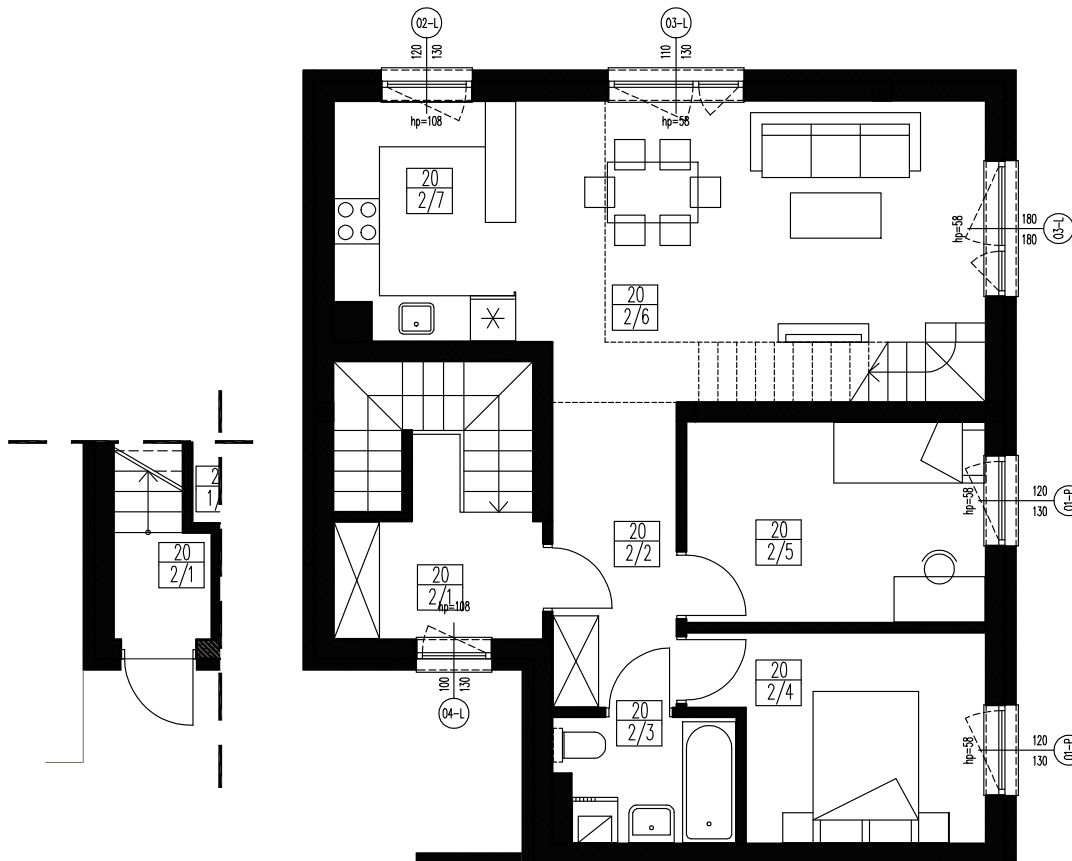

SKALA 1:100 1 cm=1 m