
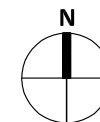


szereg: **G**
 budynek: **22**
 kondygnacja: **PARTER**

nr pomieszczenia	nazwa	powierzchnia
22_1/1	wiatrołap	1,85
22_1/2	komórka	1,17
22_1/3	hol	6,09
22_1/4	łazienka	3,64
22_1/5	sypialnia	9,49
22_1/6	sypialnia	10,4
22_1/7	salon	16,71
22_1/8	kuchnia	9,06
	pow. użytkowa	58,41
	taras z kostki	16,62
	ogródek	93,96

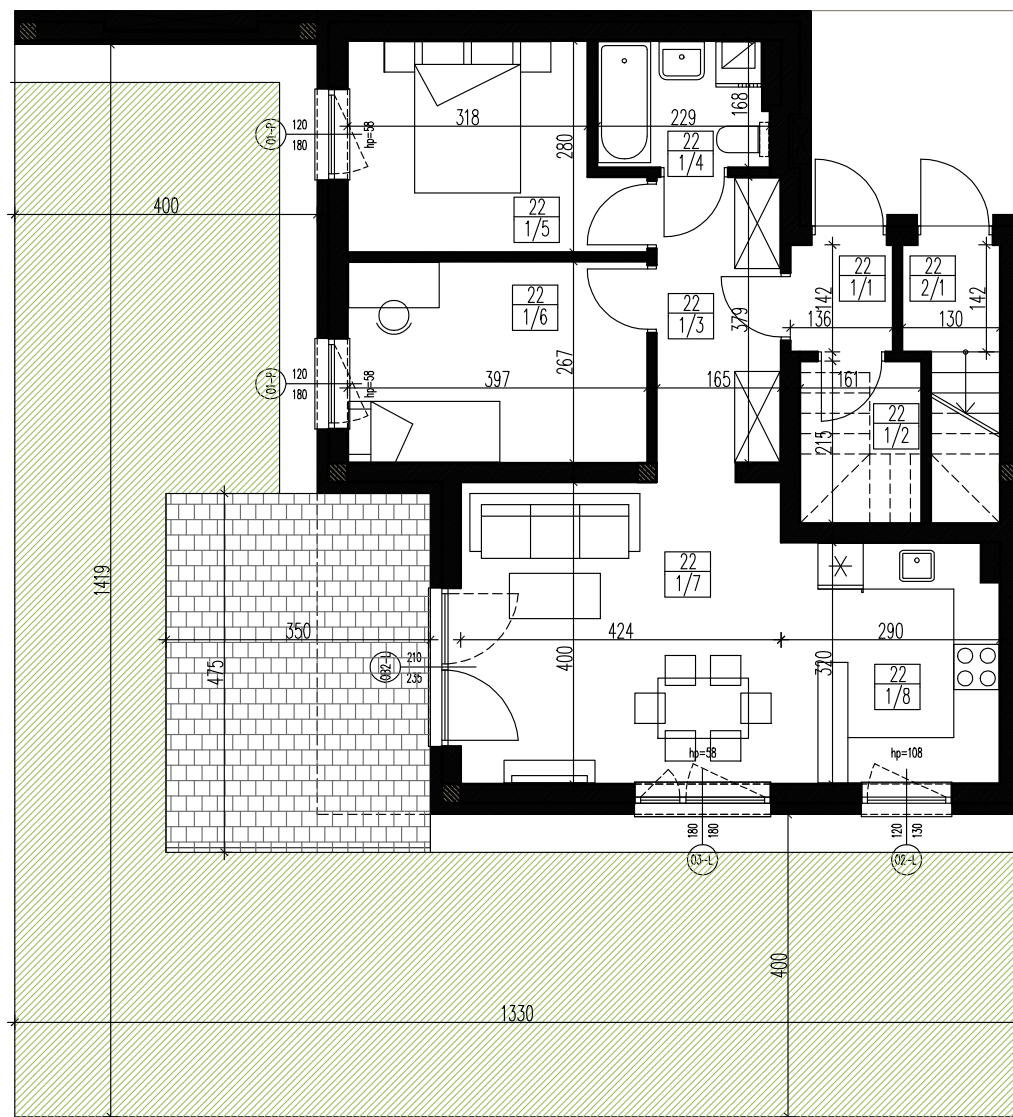

SKALA 1:100 1 cm=1 m