
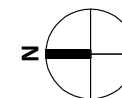


szereg: **H**  
budynek: **24**  
kondygnacja: **PARTER**

nr pomieszczenia	nazwa	powierzchnia
24_1/1	wiatrołap	2,52
24_1/2	hol	8,11
24_1/3	komórka	1,92
24_1/4	łazienka	4,44
24_1/5	salon+aneks k.	21,01
24_1/6	sypialnia	10,08
24_1/7	garderoba	9,81
	<b>pow. użytkowa</b>	<b>57,89</b>
	taras z kostki	9,57
	ogródek	88,82

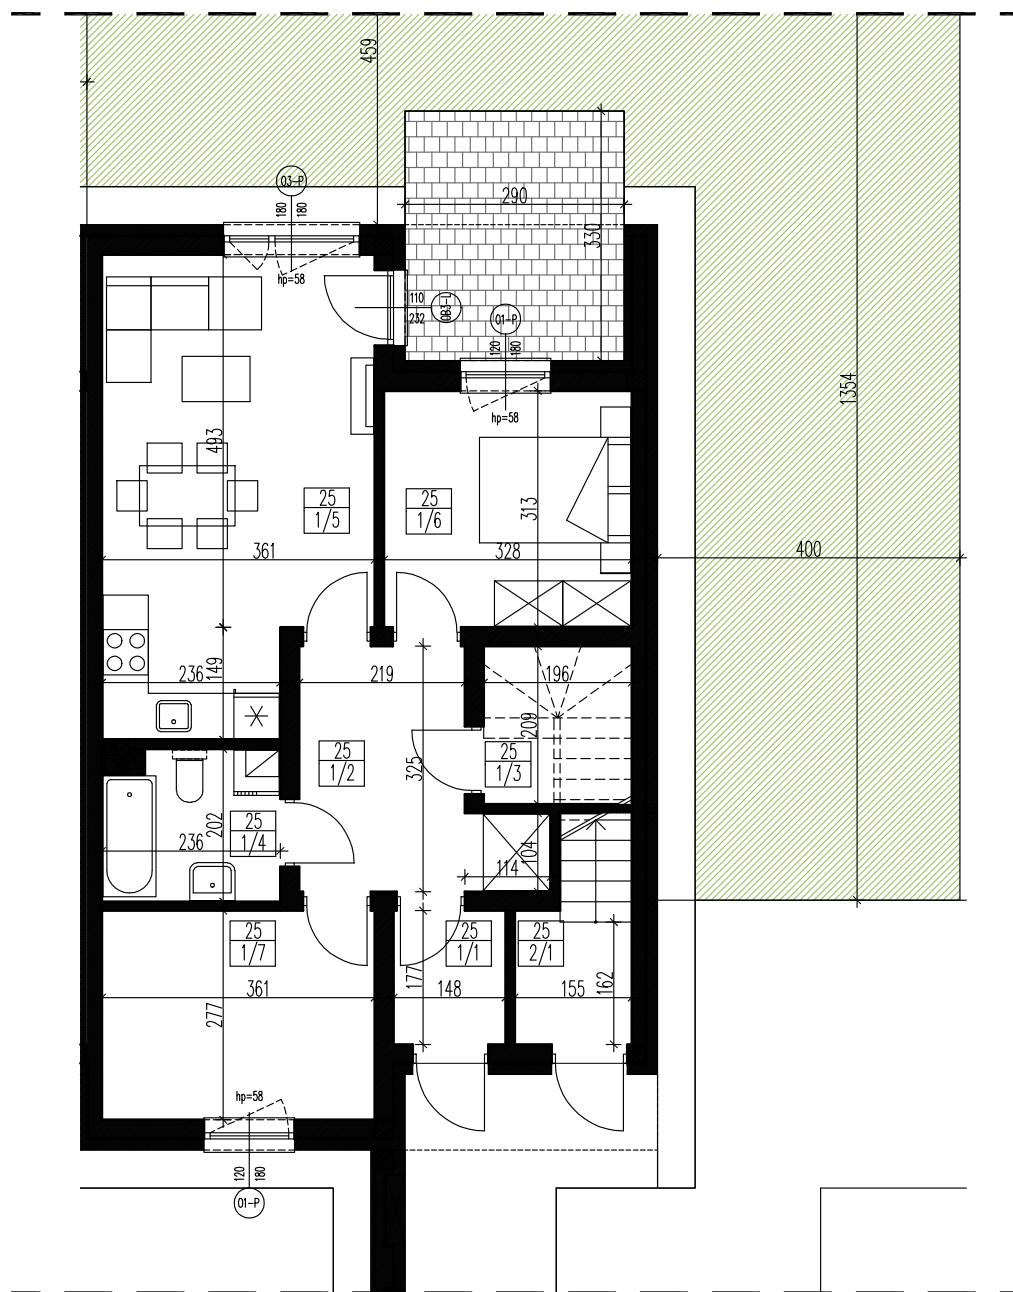

SKALA 1:100 1 cm=1 m