


szereg: **I**  
 budynek: **28**  
 kondygnacja: **PARTER**

nr pomieszczenia	nazwa	powierzchnia
28_1/1	wiatrołap	1,85
28_1/2	komórka	1,17
28_1/3	hol	6,09
28_1/4	łazienka	3,64
28_1/5	sypialnia	9,49
28_1/6	sypialnia	10,4
28_1/7	salon	16,71
28_1/8	kuchnia	9,06
	<b>pow. użytkowa</b>	<b>58,41</b>
	taras z kostki	16,62
	ogródek	93,96

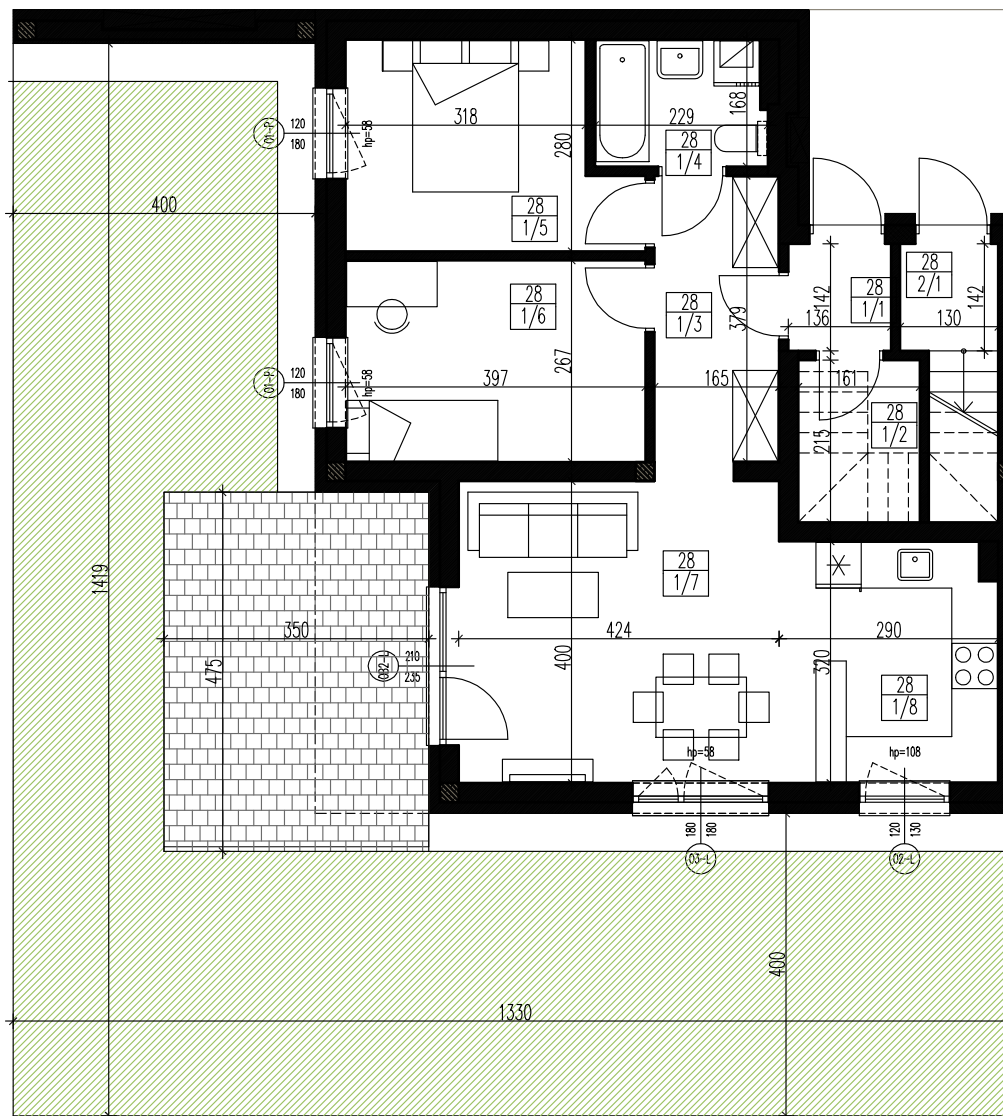

SKALA 1:100 1 cm=1 m