

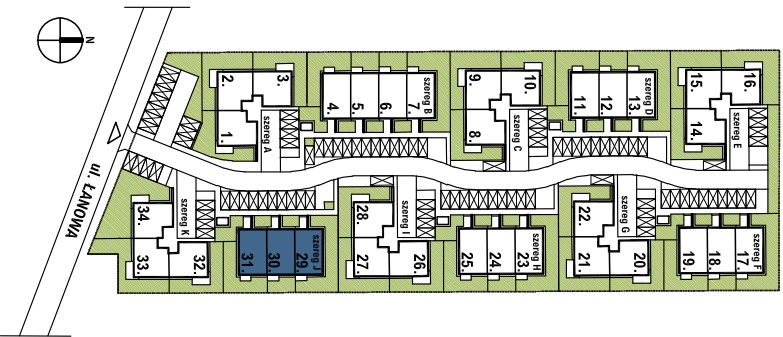


BB
BONUS BUD
DEVELOPMENT

APARTAMENTY DWORZYSKO PREMIUM
ZESPÓŁ BUDYNKÓW JEDNORODZINNYCH W ZABUDOWIE SZEREGOWEJ RZESZÓW, UL. ŁANOWA

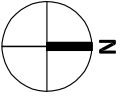

szereg: **J**
budynki: **29, 30, 31**
kondygnacja: **ANTRESOLA**

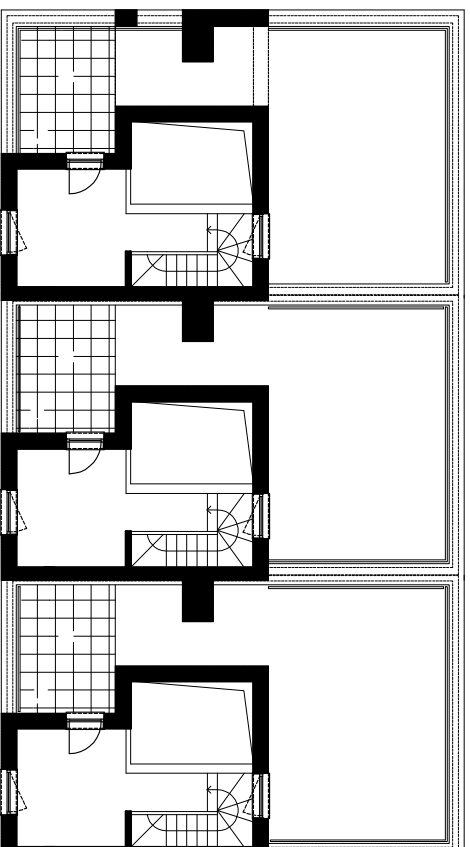

SKALA 1:200