
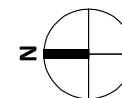
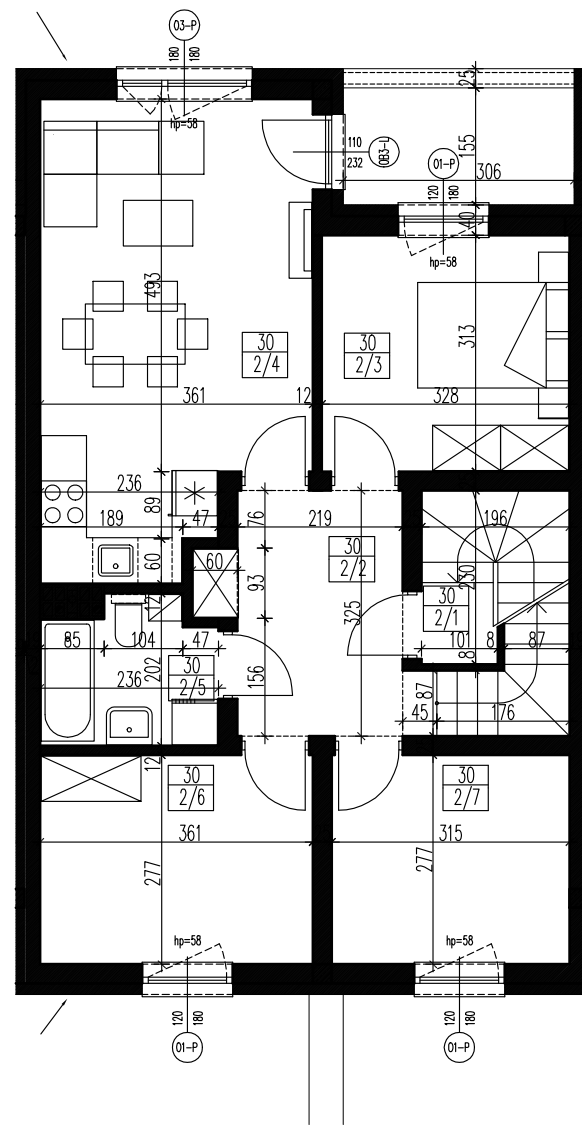


szereg: **J**
budynek: **30**
kondygnacja: **PIĘTRO**

nr pomieszczenia	nazwa	powierzchnia
30_2/1	wiatrołap / klatka sch.	8,15
30_2/2	hol	7,49
30_2/3	sypialnia	10,08
30_2/4	salon+aneks k.	20,73
30_2/5	łazienka	4,14
30_2/6	pom. gospodarcze	9,81
30_2/7	garderoba	8,55
30_2/8	schody + antresola	16,26
	pow. użytkowa	85,21
	loggia	4,74
	taras na dachu	49,75

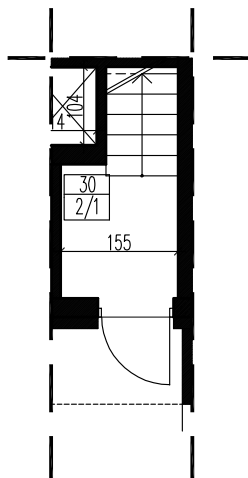

SKALA 1:100 1 cm=1 m