




**BB**  
**BONUS BUD**  
**DEVELOPMENT**

# APARTAMENTY DWORZYSKO PREMIUM

ZESPÓŁ BUDYNKÓW JEDNORODZINNYCH W ZABUDOWIE SZEREGOWEJ RZESZÓW, UL. ŁANOWA

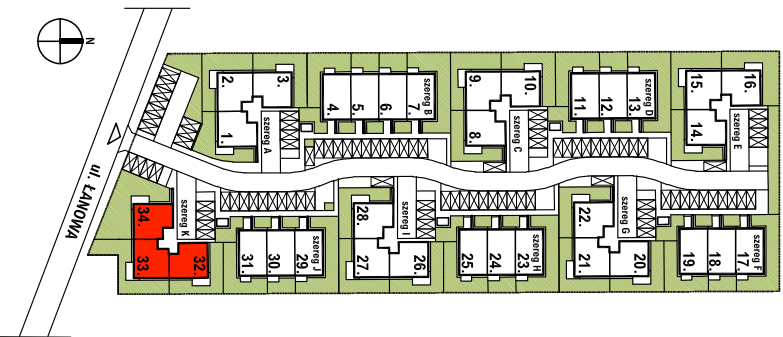

szeregi: **K**  
budynki: **32, 33, 34**  
kondygnacja: **PARTER**

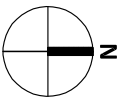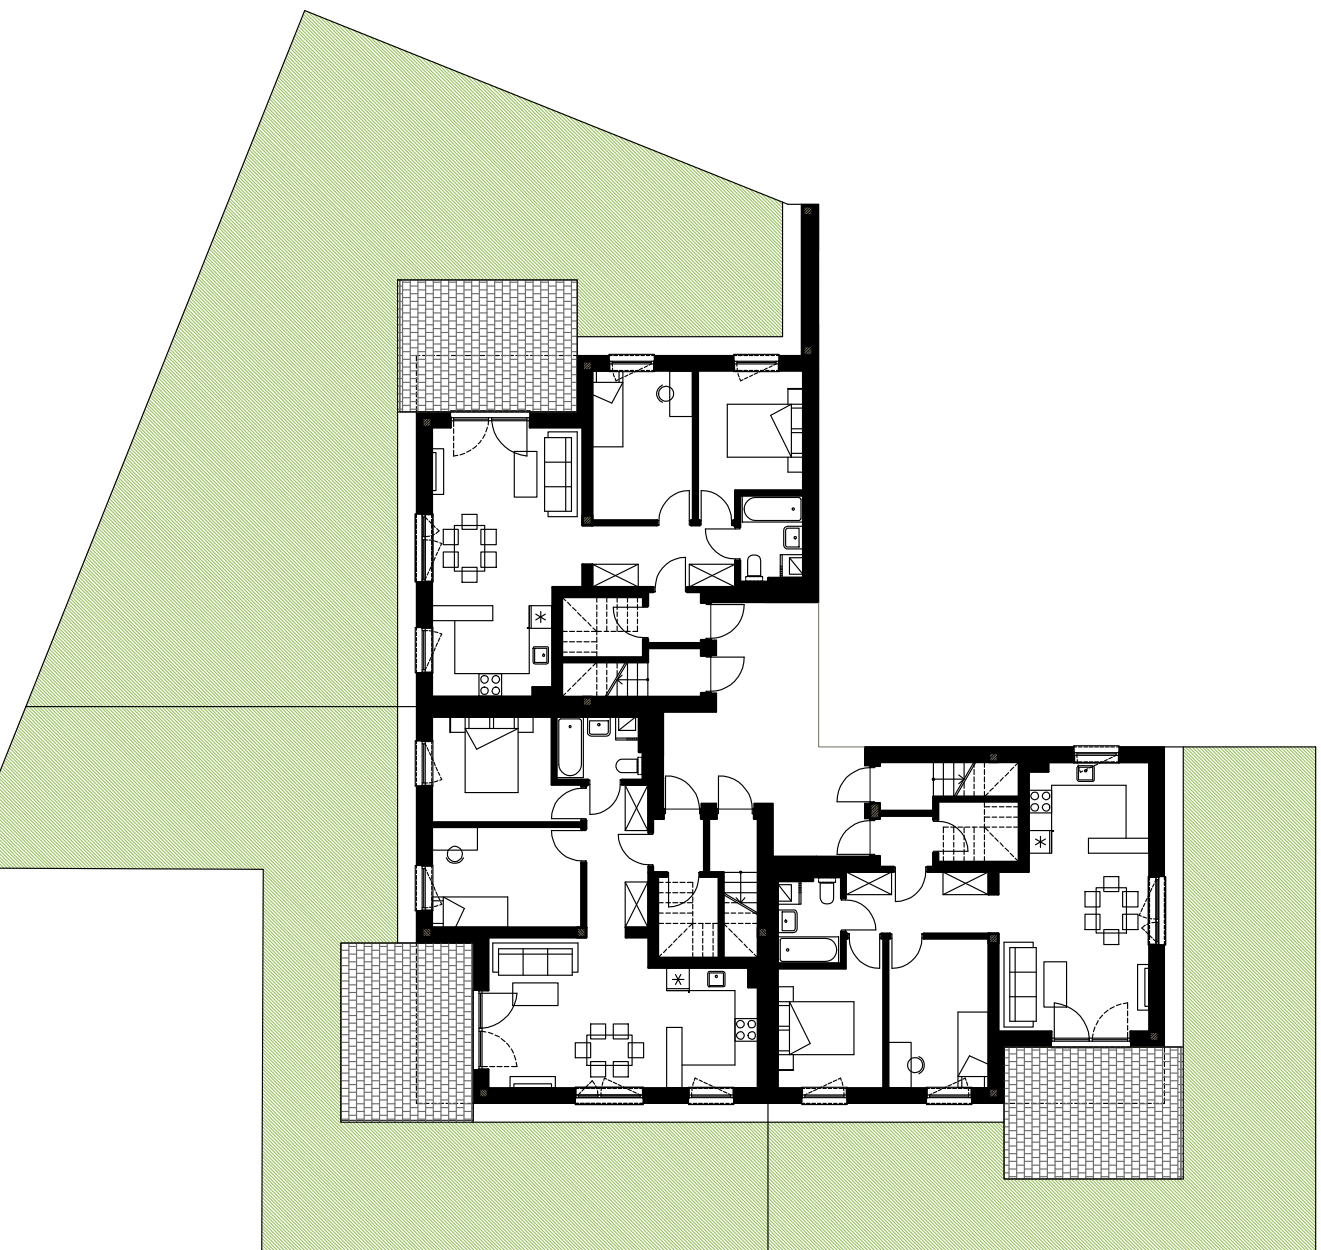

SKALA 1:200