
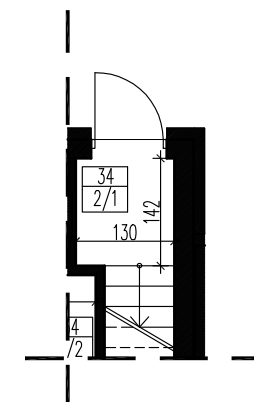


szereg: **K**
 budynek: **34**
 kondygnacja: **PIĘTRO**

nr pomieszczenia	nazwa	powierzchnia
34_2/1	wiatrotap / klatka sch.	11,3
34_2/2	hol	6,09
34_2/3	łazienka	3,74
34_2/4	sypialnia	9,49
34_2/5	sypialnia	10,4
34_2/6	salon	20,24
34_2/7	kuchnia	8,93
34_2/8	schody + antresola	17,45
	pow. użytkowa	87,64
	taras na dachu	38,73

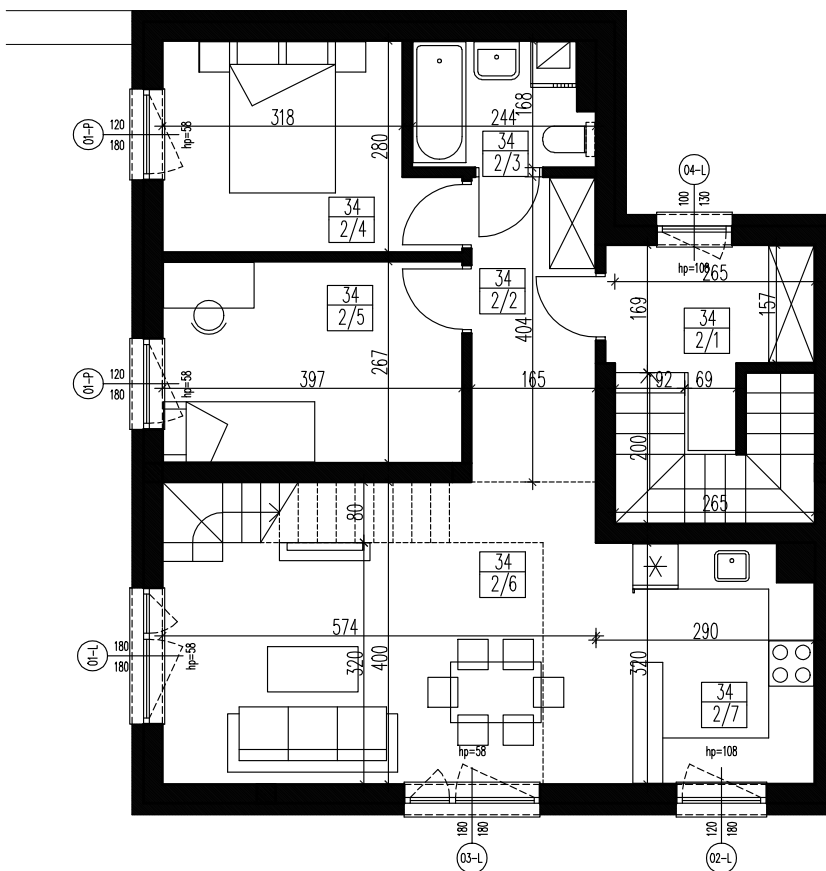

SKALA 1:100 1 cm=1 m